


Примітки

Ферма для підвісу освітлювальних приладів складається з 4 вузлових компонентів - напольна база (1), з'єднувач 90° (2), вузол жорсткості (3), з'єднувач прямих ферм. Для побудови ферм використовуються звичайна алюмінієва труба Ø45мм. Нечуча зданість ферми залежить від товщини стінки труби та кроку установки вузлів жорсткості. Для розрахунку точних значень несучої здатності та специфікаціями звертайтеся до компанії Комтел.

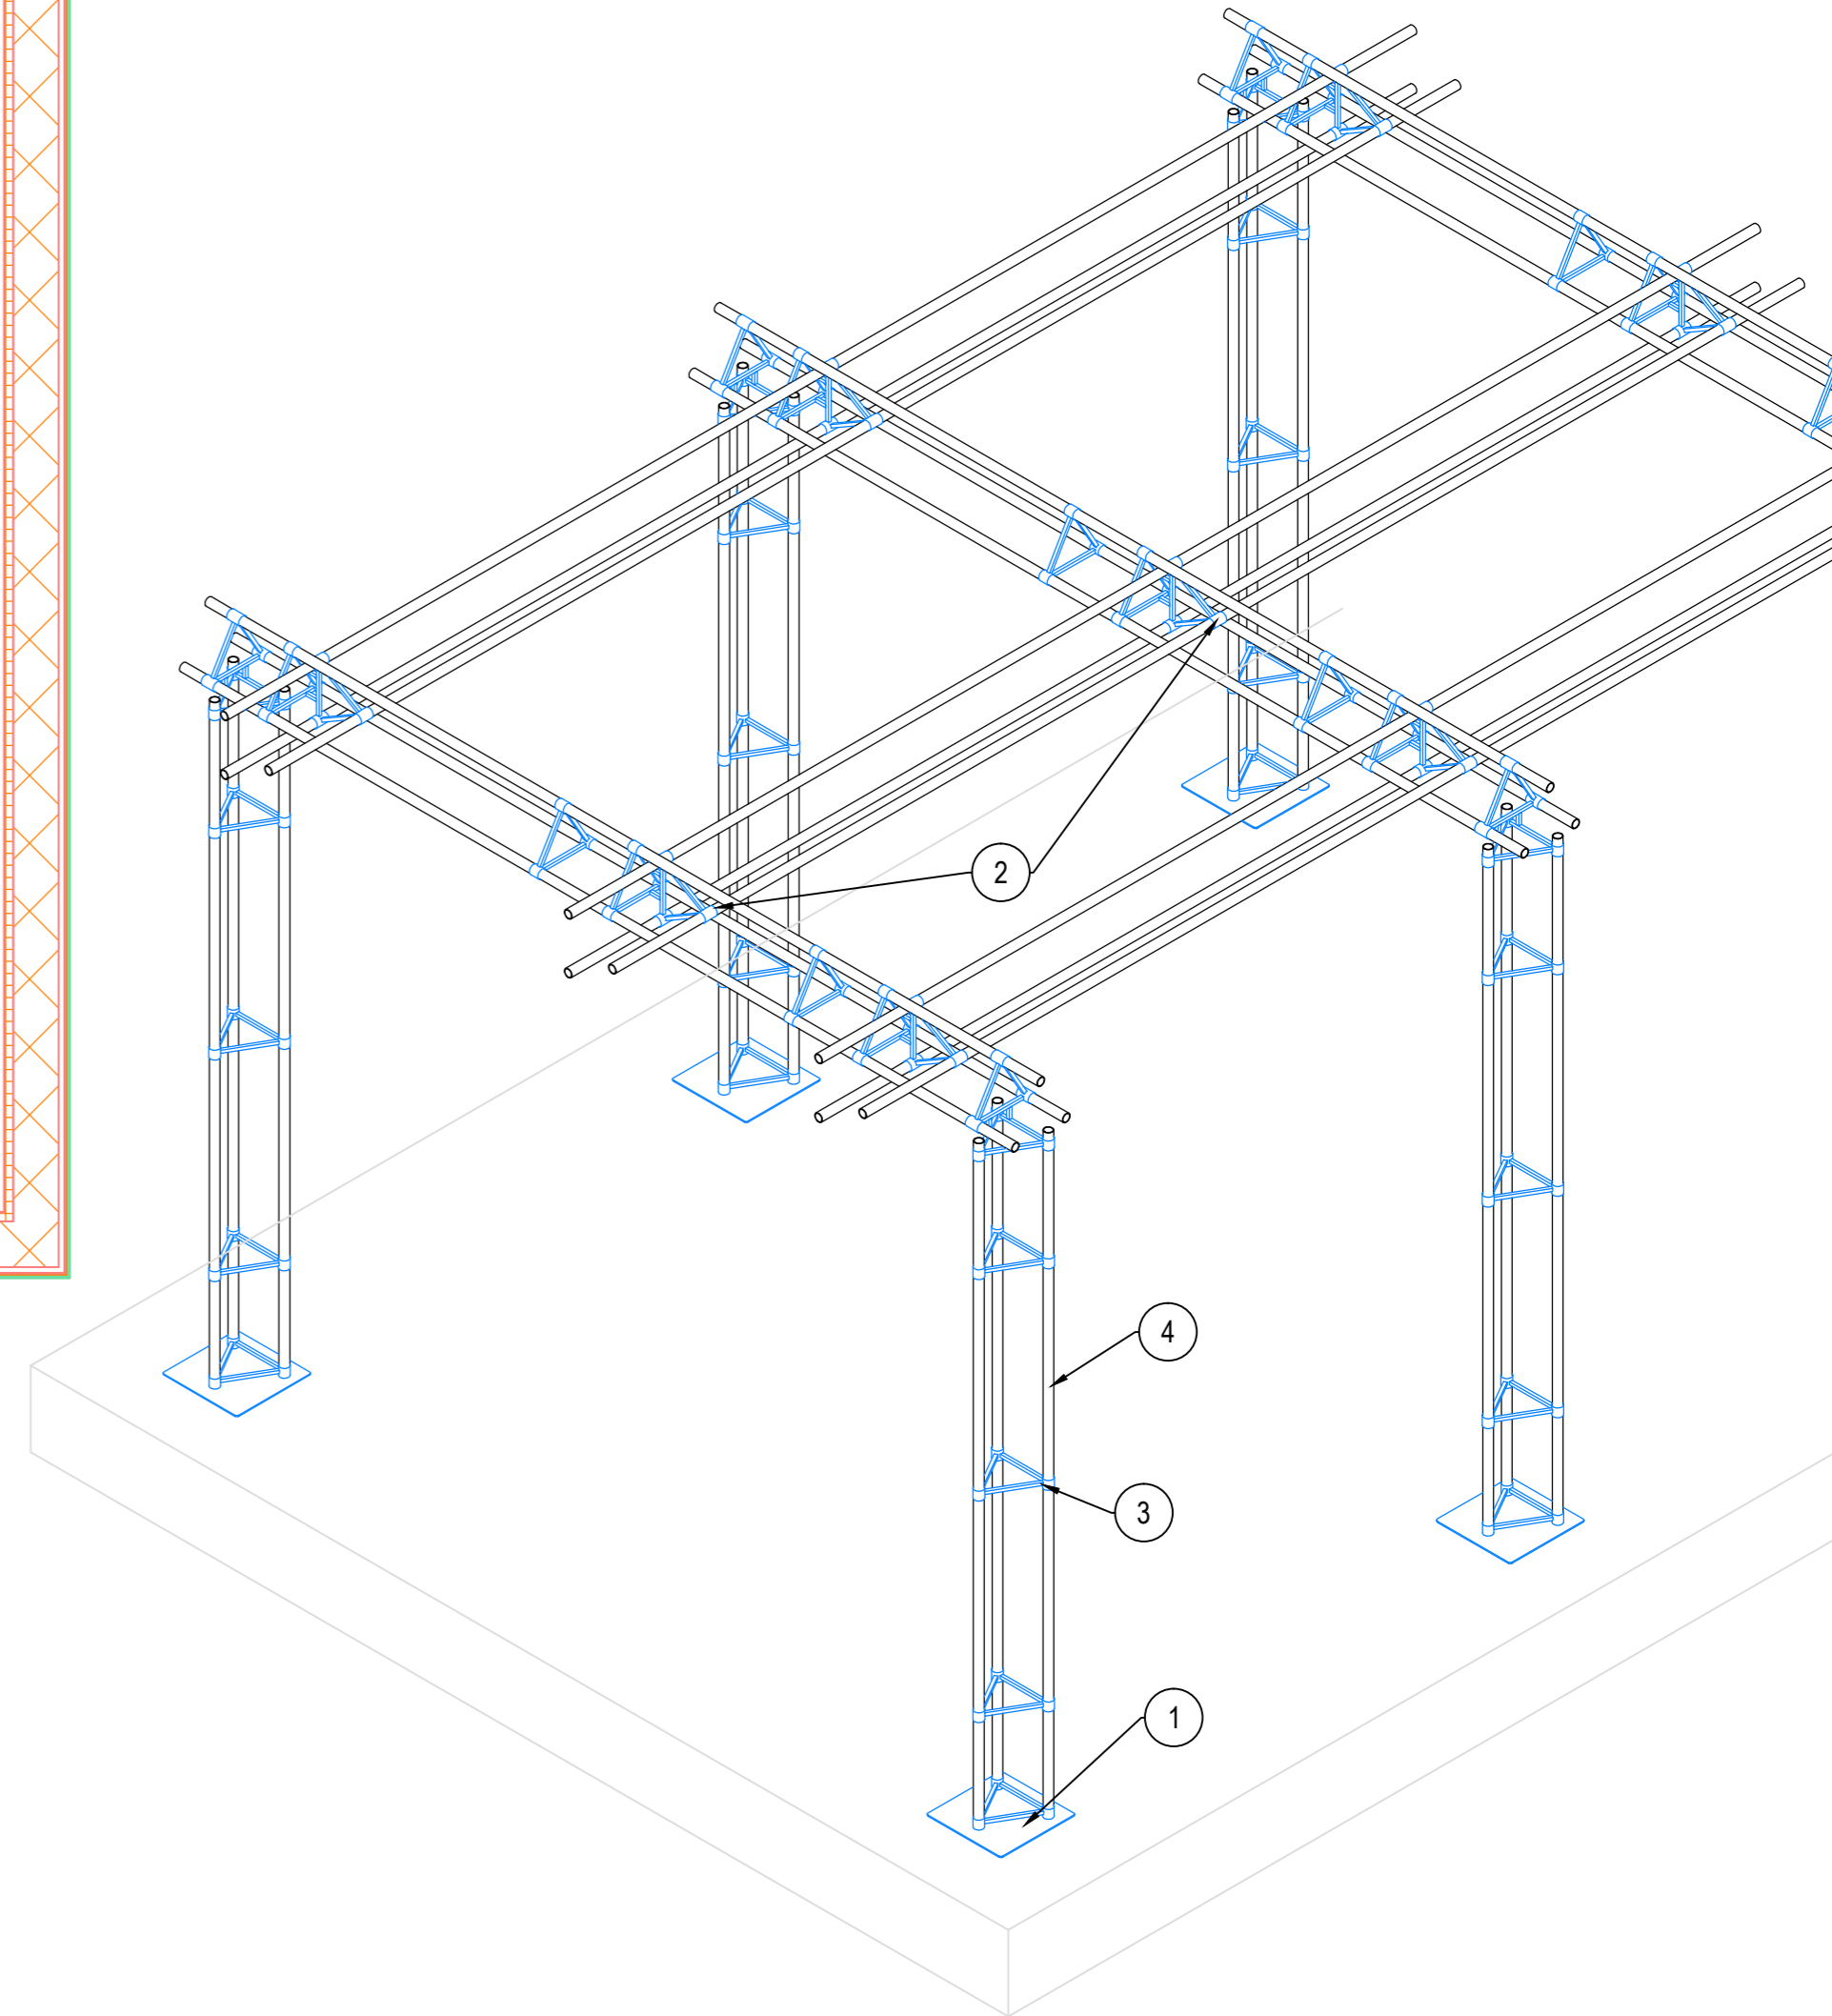

АБИА. ####									
Зм.	К-сть	Арк.	Ндок.	Підпис	Дата	Технологічне світло	Стадія	Аркуш	Аркушів
Розробив		Пузанкін			10.09.14	Підвісна система малої студії	####	####	####
Перевірив		Верес			10.09.14		ТОВ "Комтел Системи Мовлення"		
Затвердив					10.09.14				

Погоджено:
Зам. інв. №
Підпис і дата
Інв. № об.