



A-A

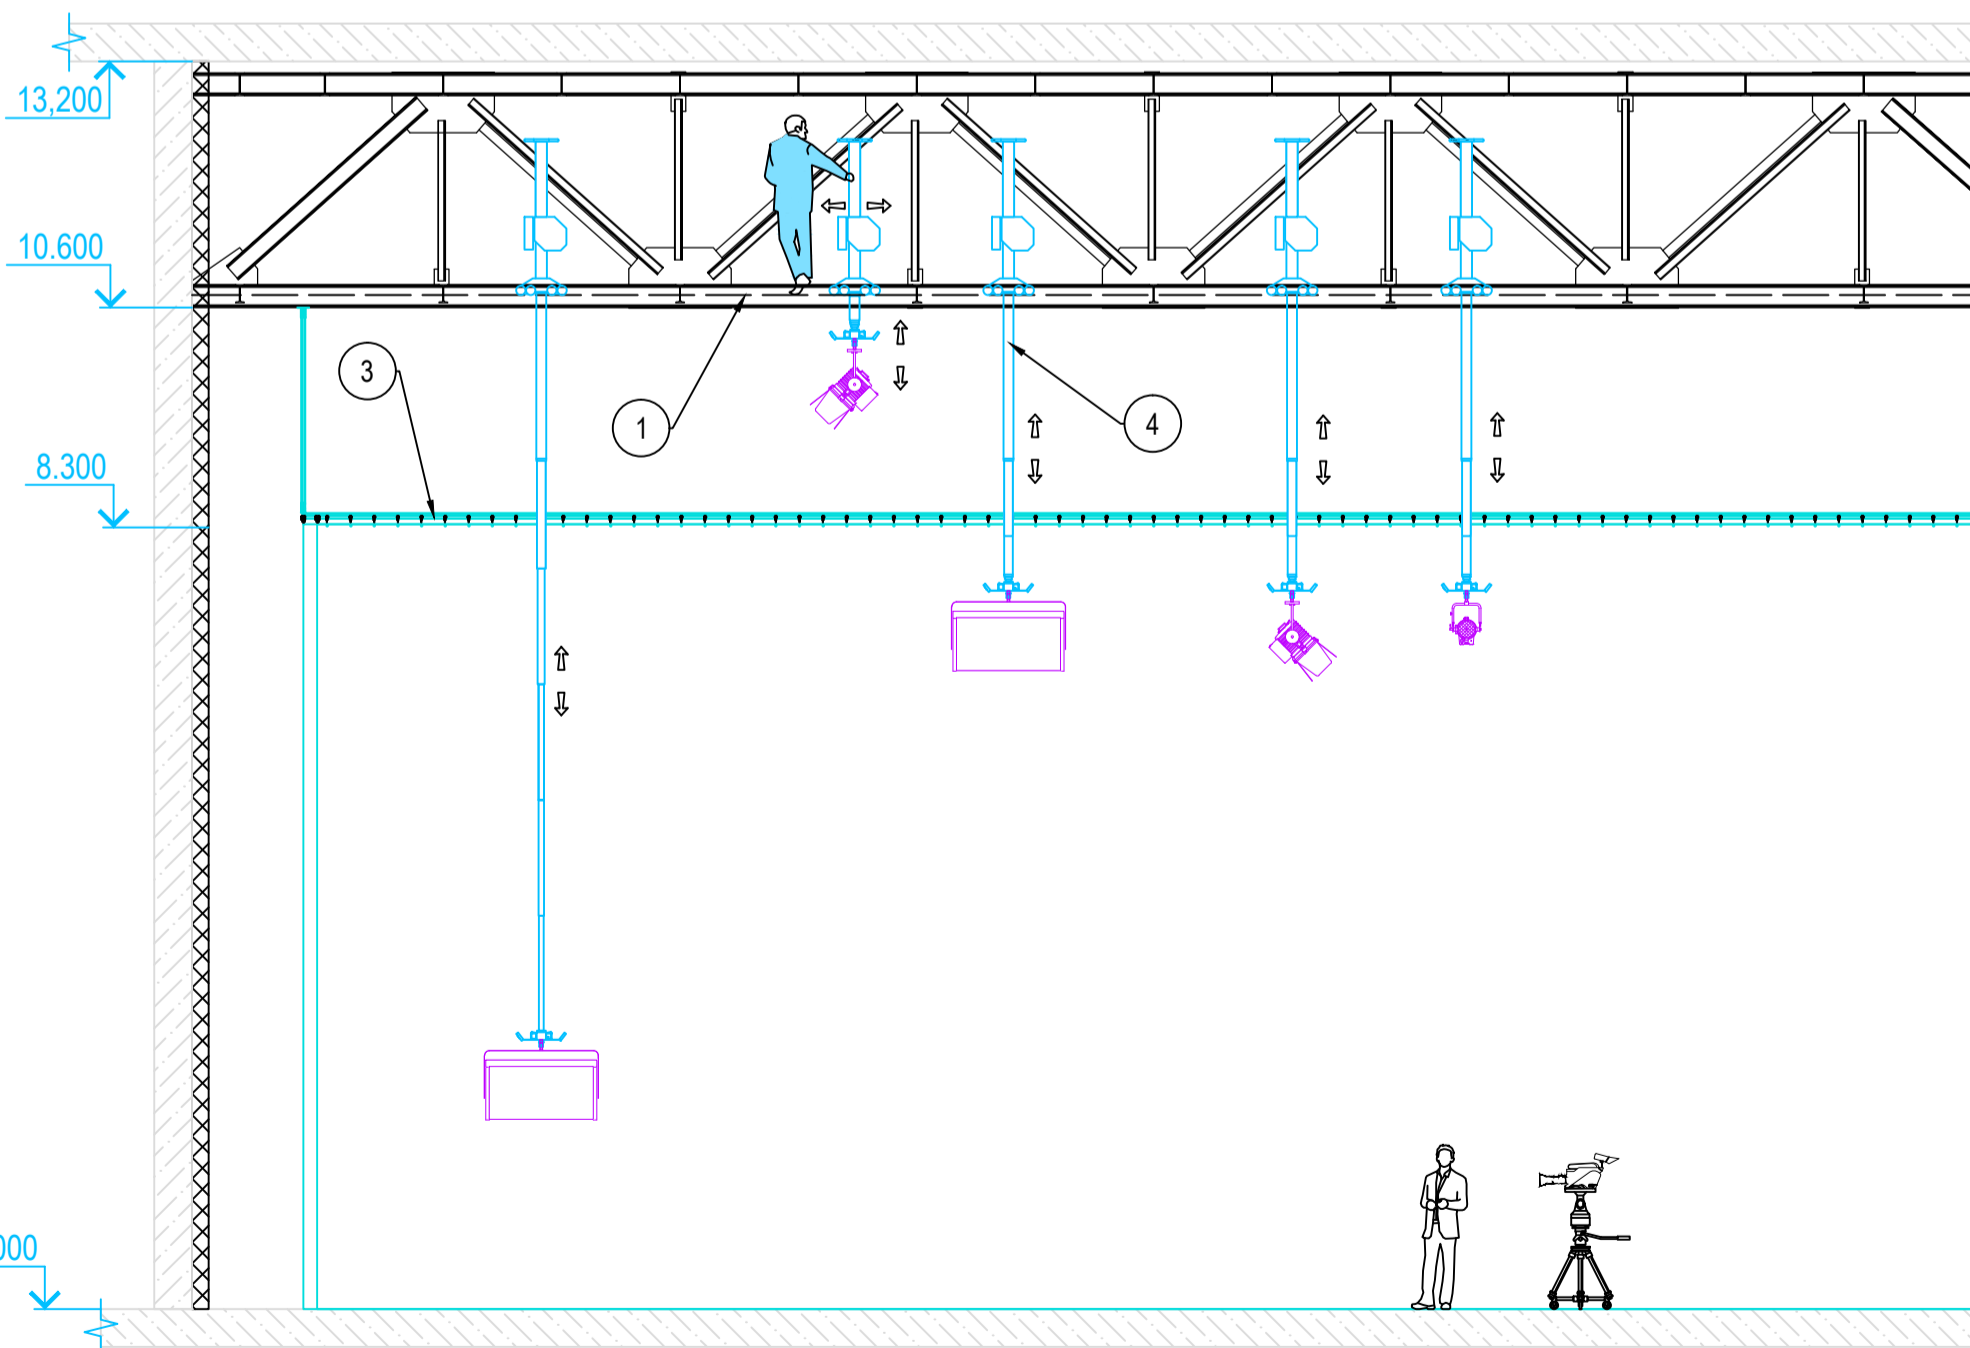

B-B

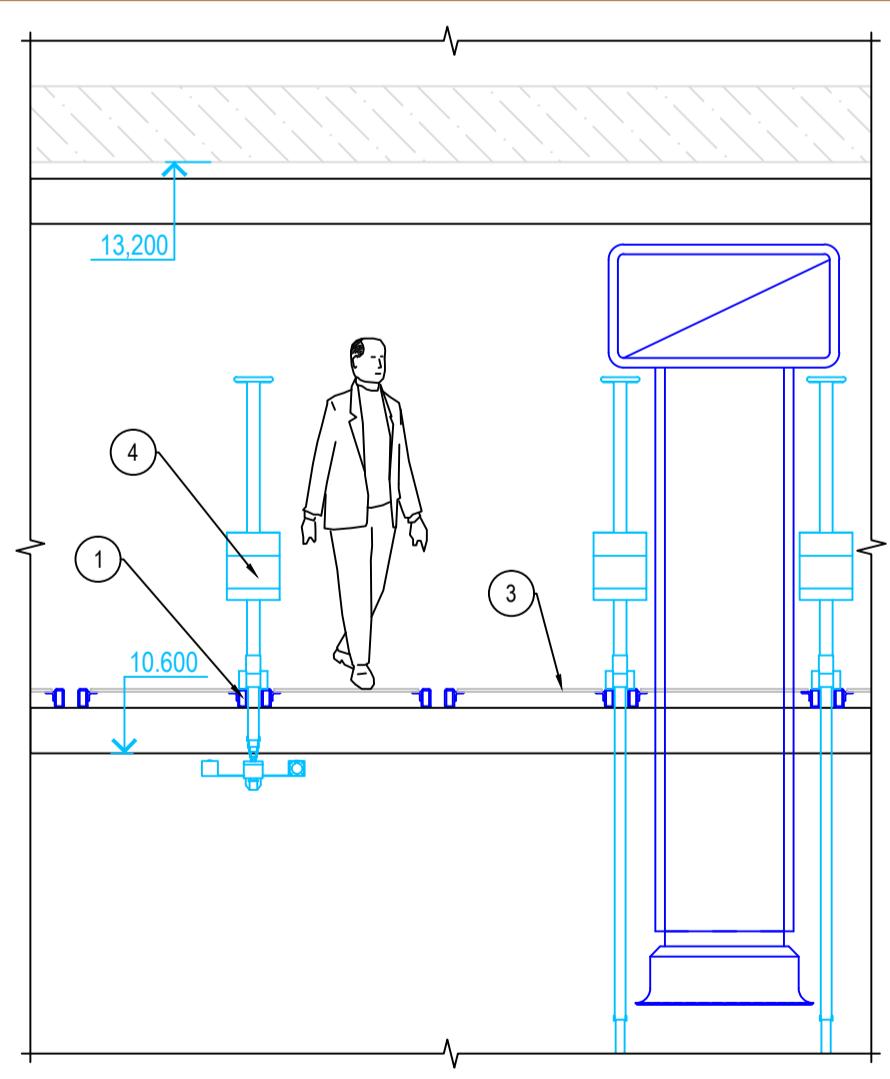

Примітки

1. Балки в нижньому поясі для установки Overgrid телескопів (Beams for mounting Overgrid Telescope)
2. Гратчастий настил технічного поверху (grid floor)
3. Фонові рейки (cyclorama rails)
4. Overgrid teleskop

Погоджено:	
Зам. інв. №	
Підпис і дата	
Інв. № об.	

Зм.	К-сть	Арк.	Ндок.	Підпис	Дата
Розробив		Пузанкін			11.09.14
Перевірив		Верес			11.09.14
Затвердив					11.09.14

АБИА. ####		
Технологічне світло	Стадія	Аркуш
	####	####
Підвісна система студії 500м2	ТОВ "Комтел Системи Мовлення"	